seit 1895 **CERNE ...,** **Baustoff-und Fertigteilwerk GmbH**

Baustoffe Transportbeton Kellerwände Elementdecken Fertigteile Betofertigteilstiegen gerade/gewendelt

9560 Feldkirchen Industriestraße 11

Schnitt A-A

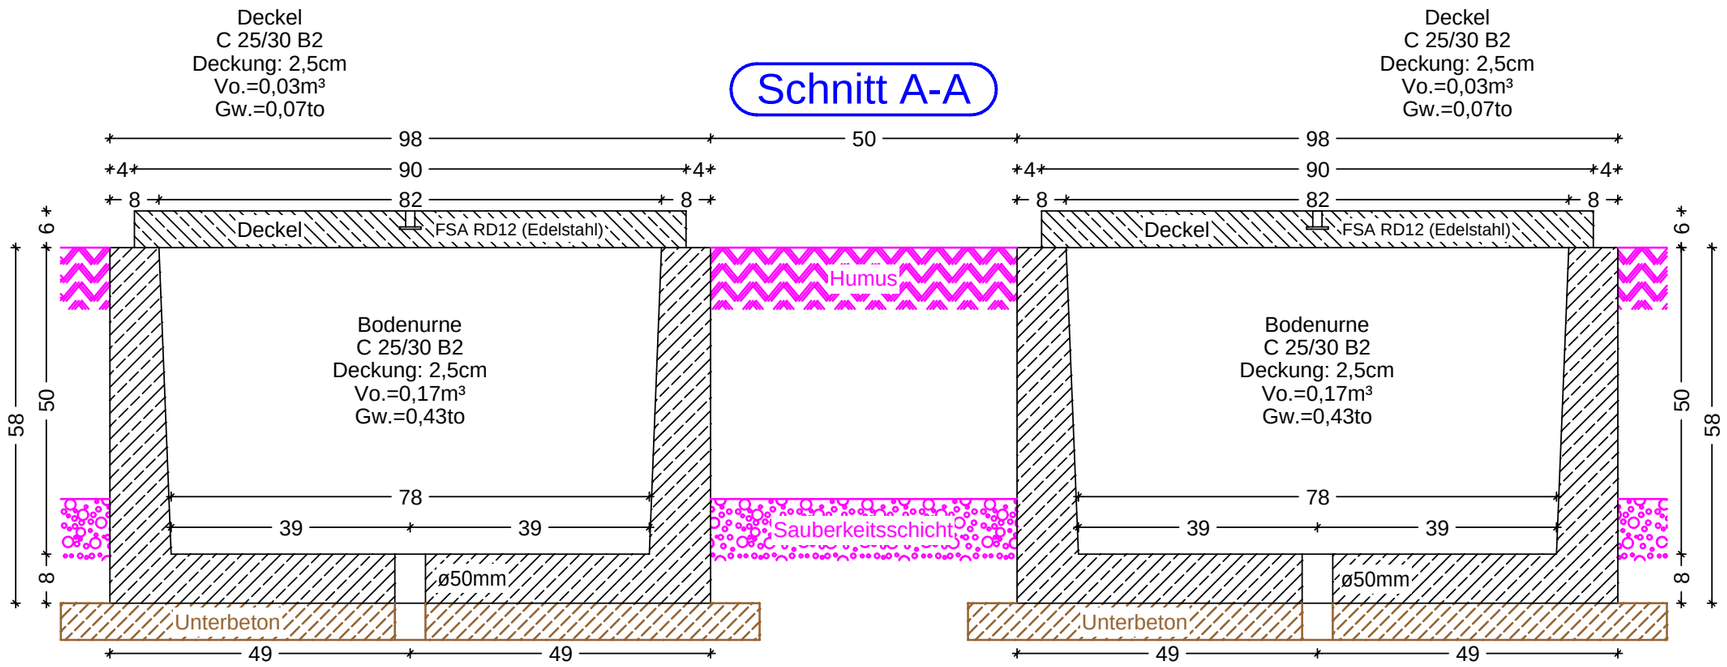
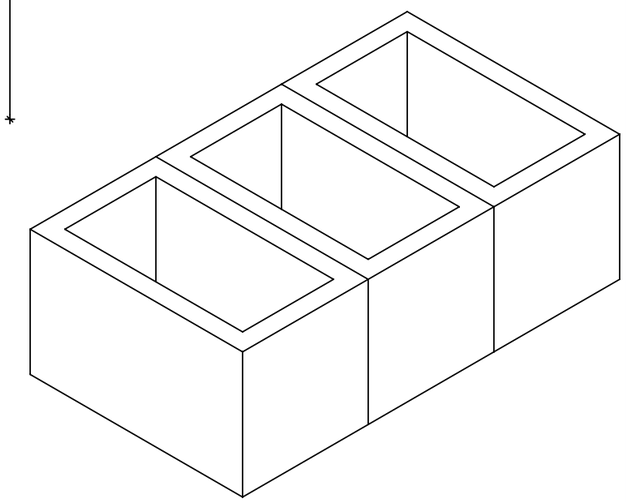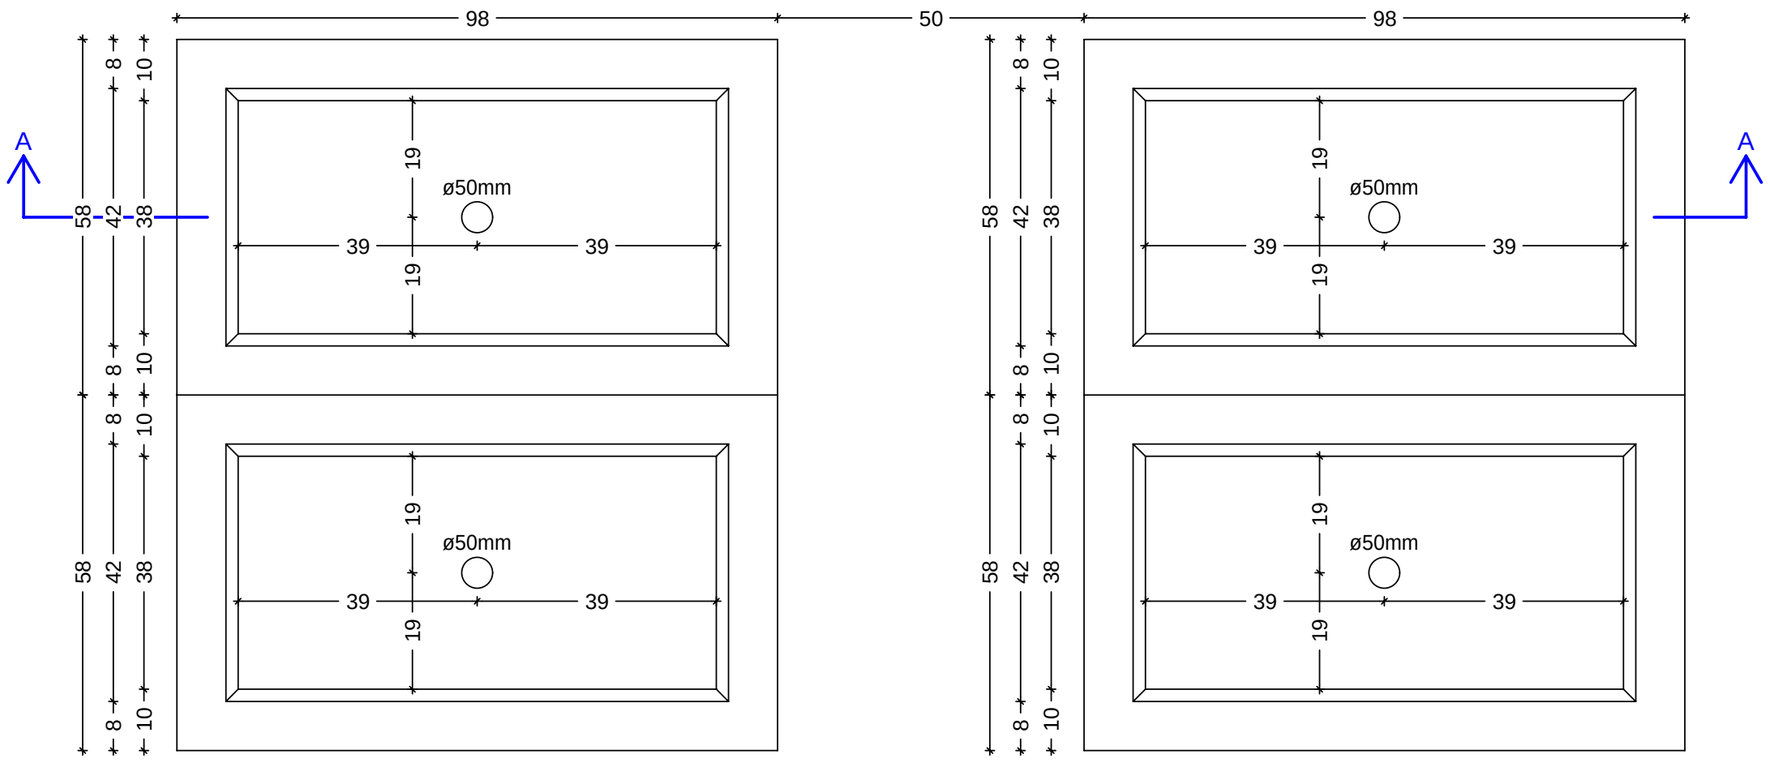
- Deckel dient als einstweilige Abdeckung und wird später durch eine Marmor- oder Granitplatte ersetzt!
- Loch durch Unterbeton wird später bei Montage gebohrt!